


MAPA ZASADNICZA
SKALA 1:500

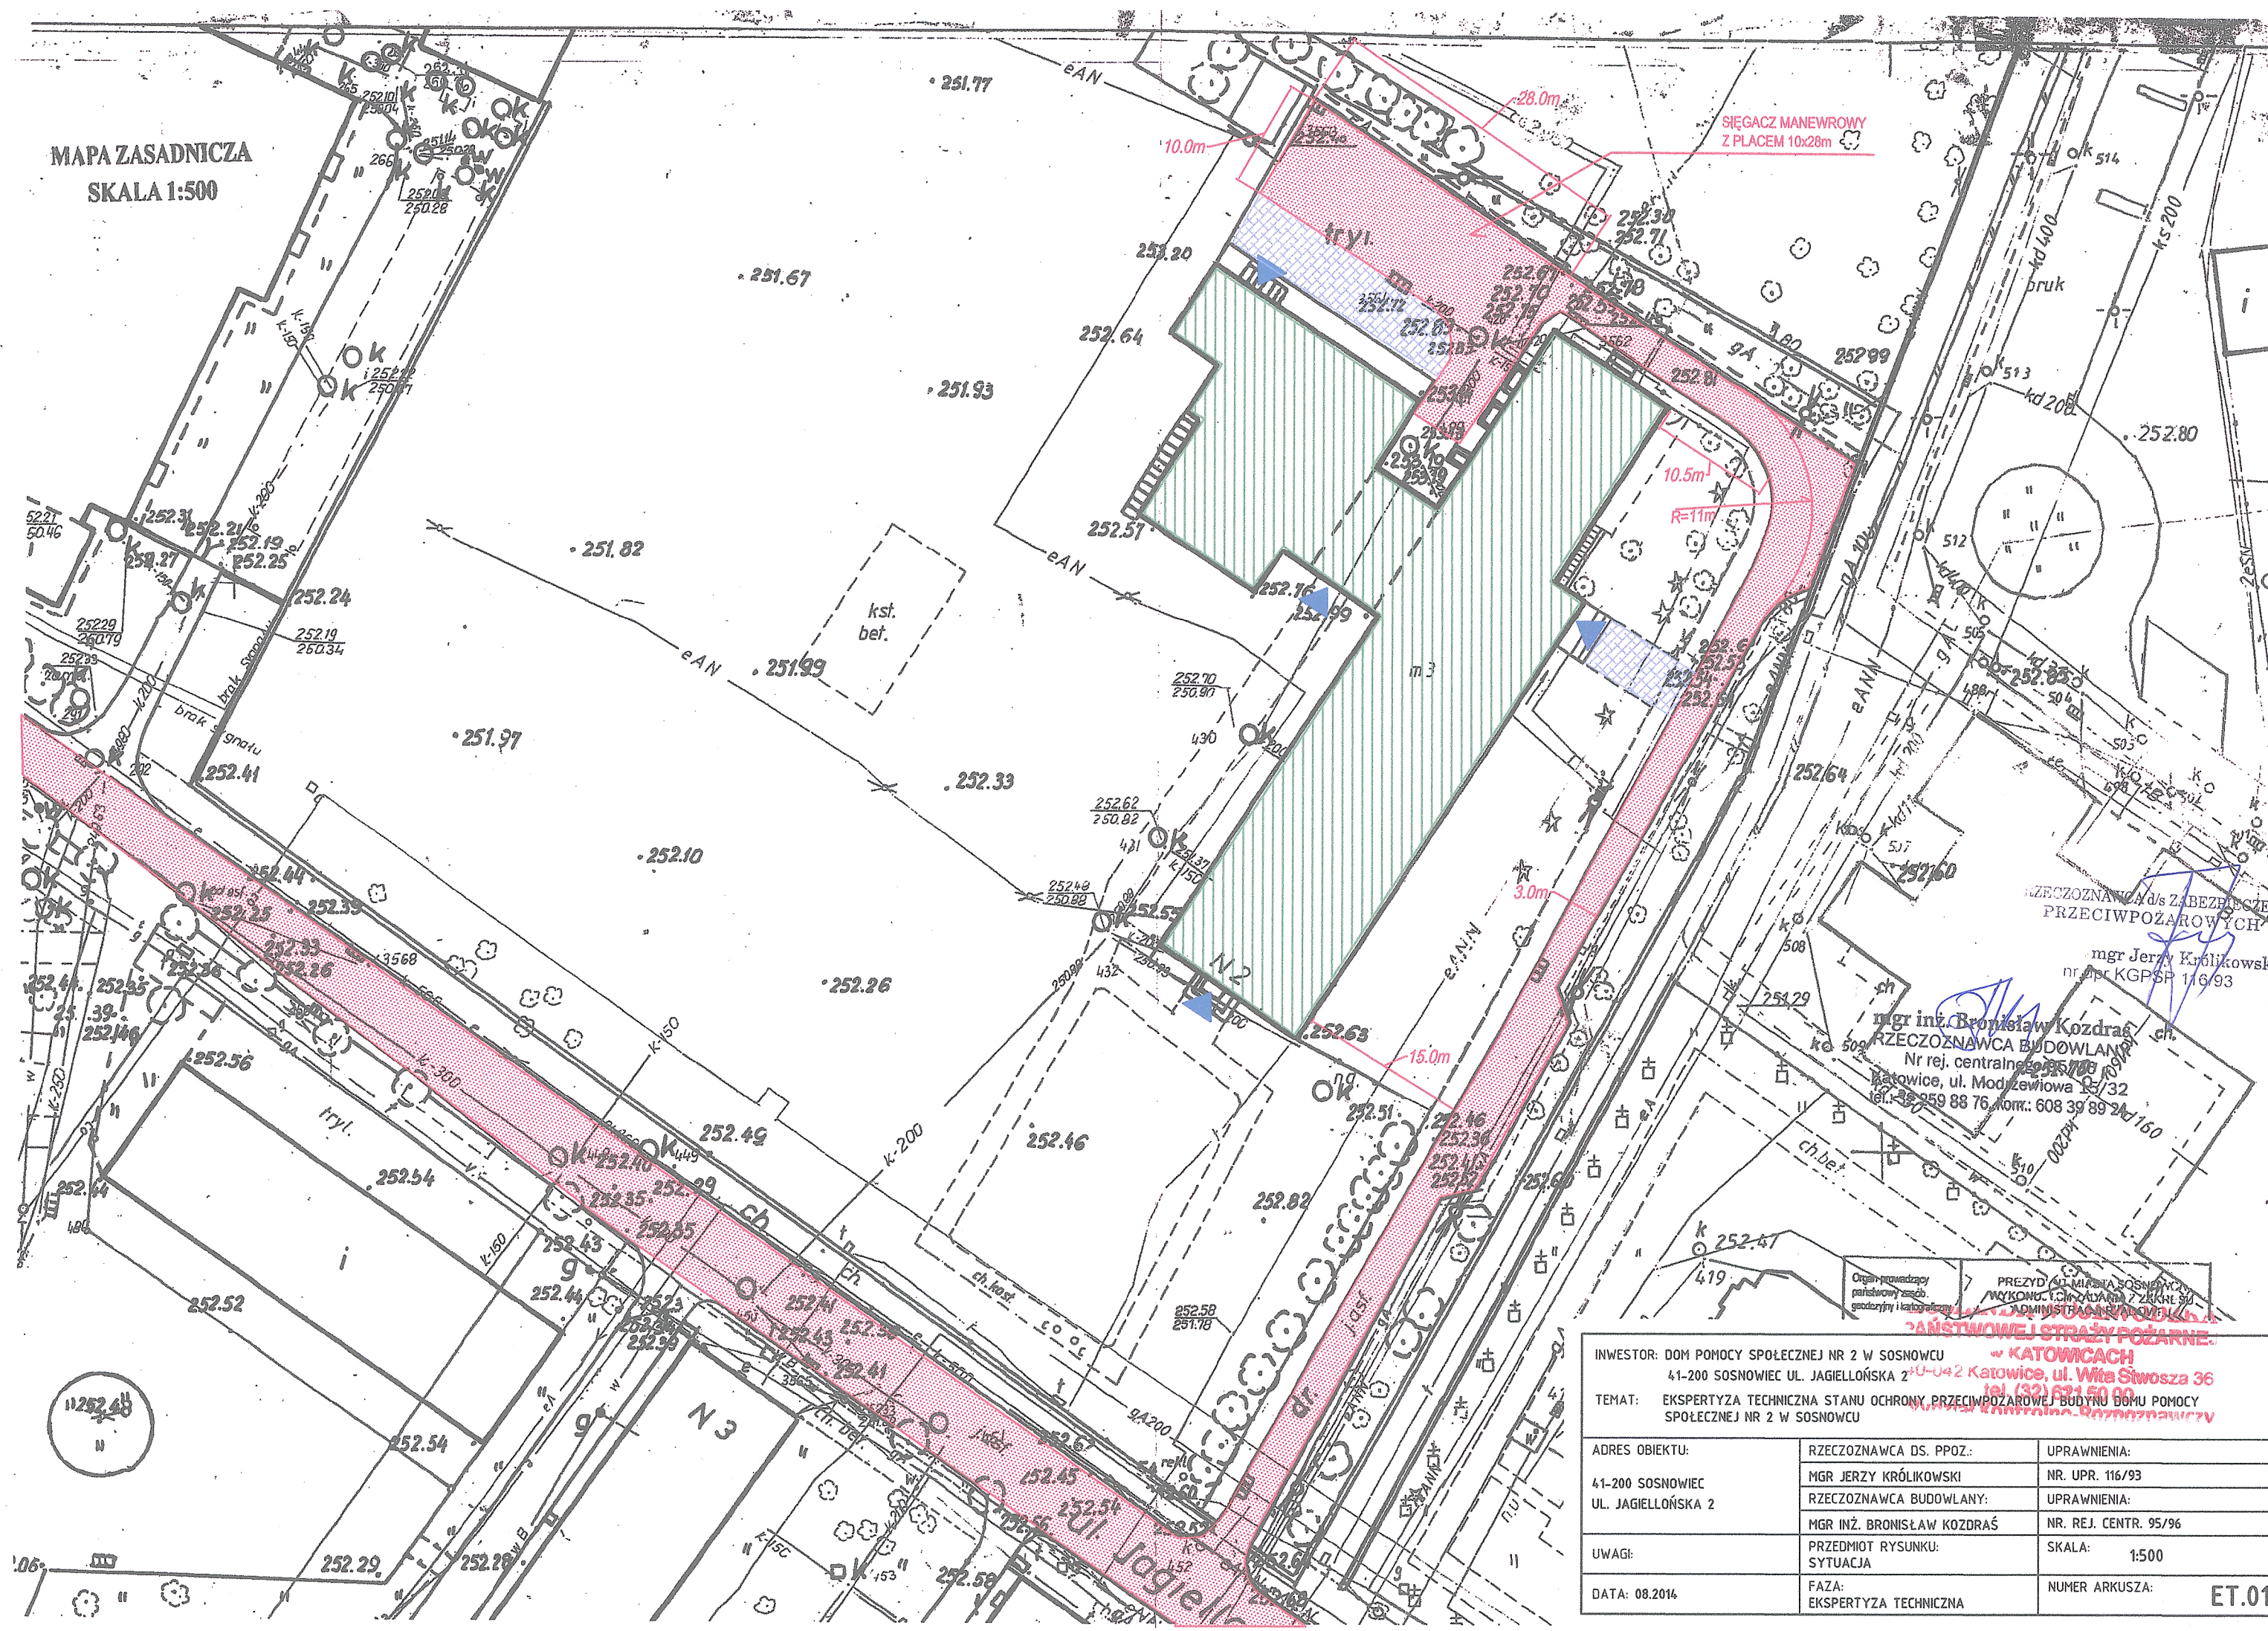

SIĘGACZ MANEROWY
Z PLACEM 10x28m

RZECZOZNAWCA D/S ZABEZPIECZEN
PRZECIWPOŻAROWYCH

mgr Jerzy Królikowski
nr rej. KGPSP 116/93

mgr inż. Bronisław Kozdraś
RZECZOZNAWCA BUDOWLANY
Nr rej. centralnej 95/96
Katowice, ul. Modrzewiowa 15/32
tel.: 32 959 88 76, kom.: 608 39 89 24

Organ prowadzący
parafowany zespół
gospodarczy i katowicki

PREZYSTA MIASTA SOSNOWCA
WYKONUJĄCY ZADANIA Z ZAKŁADU
ADMINISTRACJI MIASTA

PAŃSTWOWEJ STRAŻY POŻARNEJ

INWESTOR: DOM POMOCY SPOŁECZNEJ NR 2 W SOSNOWCU 41-200 SOSNOWIEC UL. JAGIELLOŃSKA 2		
TEMAT: EKSPERTYZA TECHNICZNA STANU OCHRONY PRZECIWPOŻAROWEJ BUDYNKU DOMU POMOCY SPOŁECZNEJ NR 2 W SOSNOWCU		
ADRES OBIEKTU:	RZECZOZNAWCA DS. PPOŻ.:	UPRAWNIENIA:
41-200 SOSNOWIEC UL. JAGIELLOŃSKA 2	MGR JERZY KRÓLIKOWSKI	NR. UPR. 116/93
	RZECZOZNAWCA BUDOWLANY:	UPRAWNIENIA:
	MGR INŻ. BRONISŁAW KOZDRAŚ	NR. REJ. CENTR. 95/96
UWAGI:	PRZEDMIOT RYSUNKU:	SKALA:
	SYTUACJA	1:500
DATA: 08.2014	FAZA:	NUMER ARKUSZA:
	EKSPERTYZA TECHNICZNA	ET.01