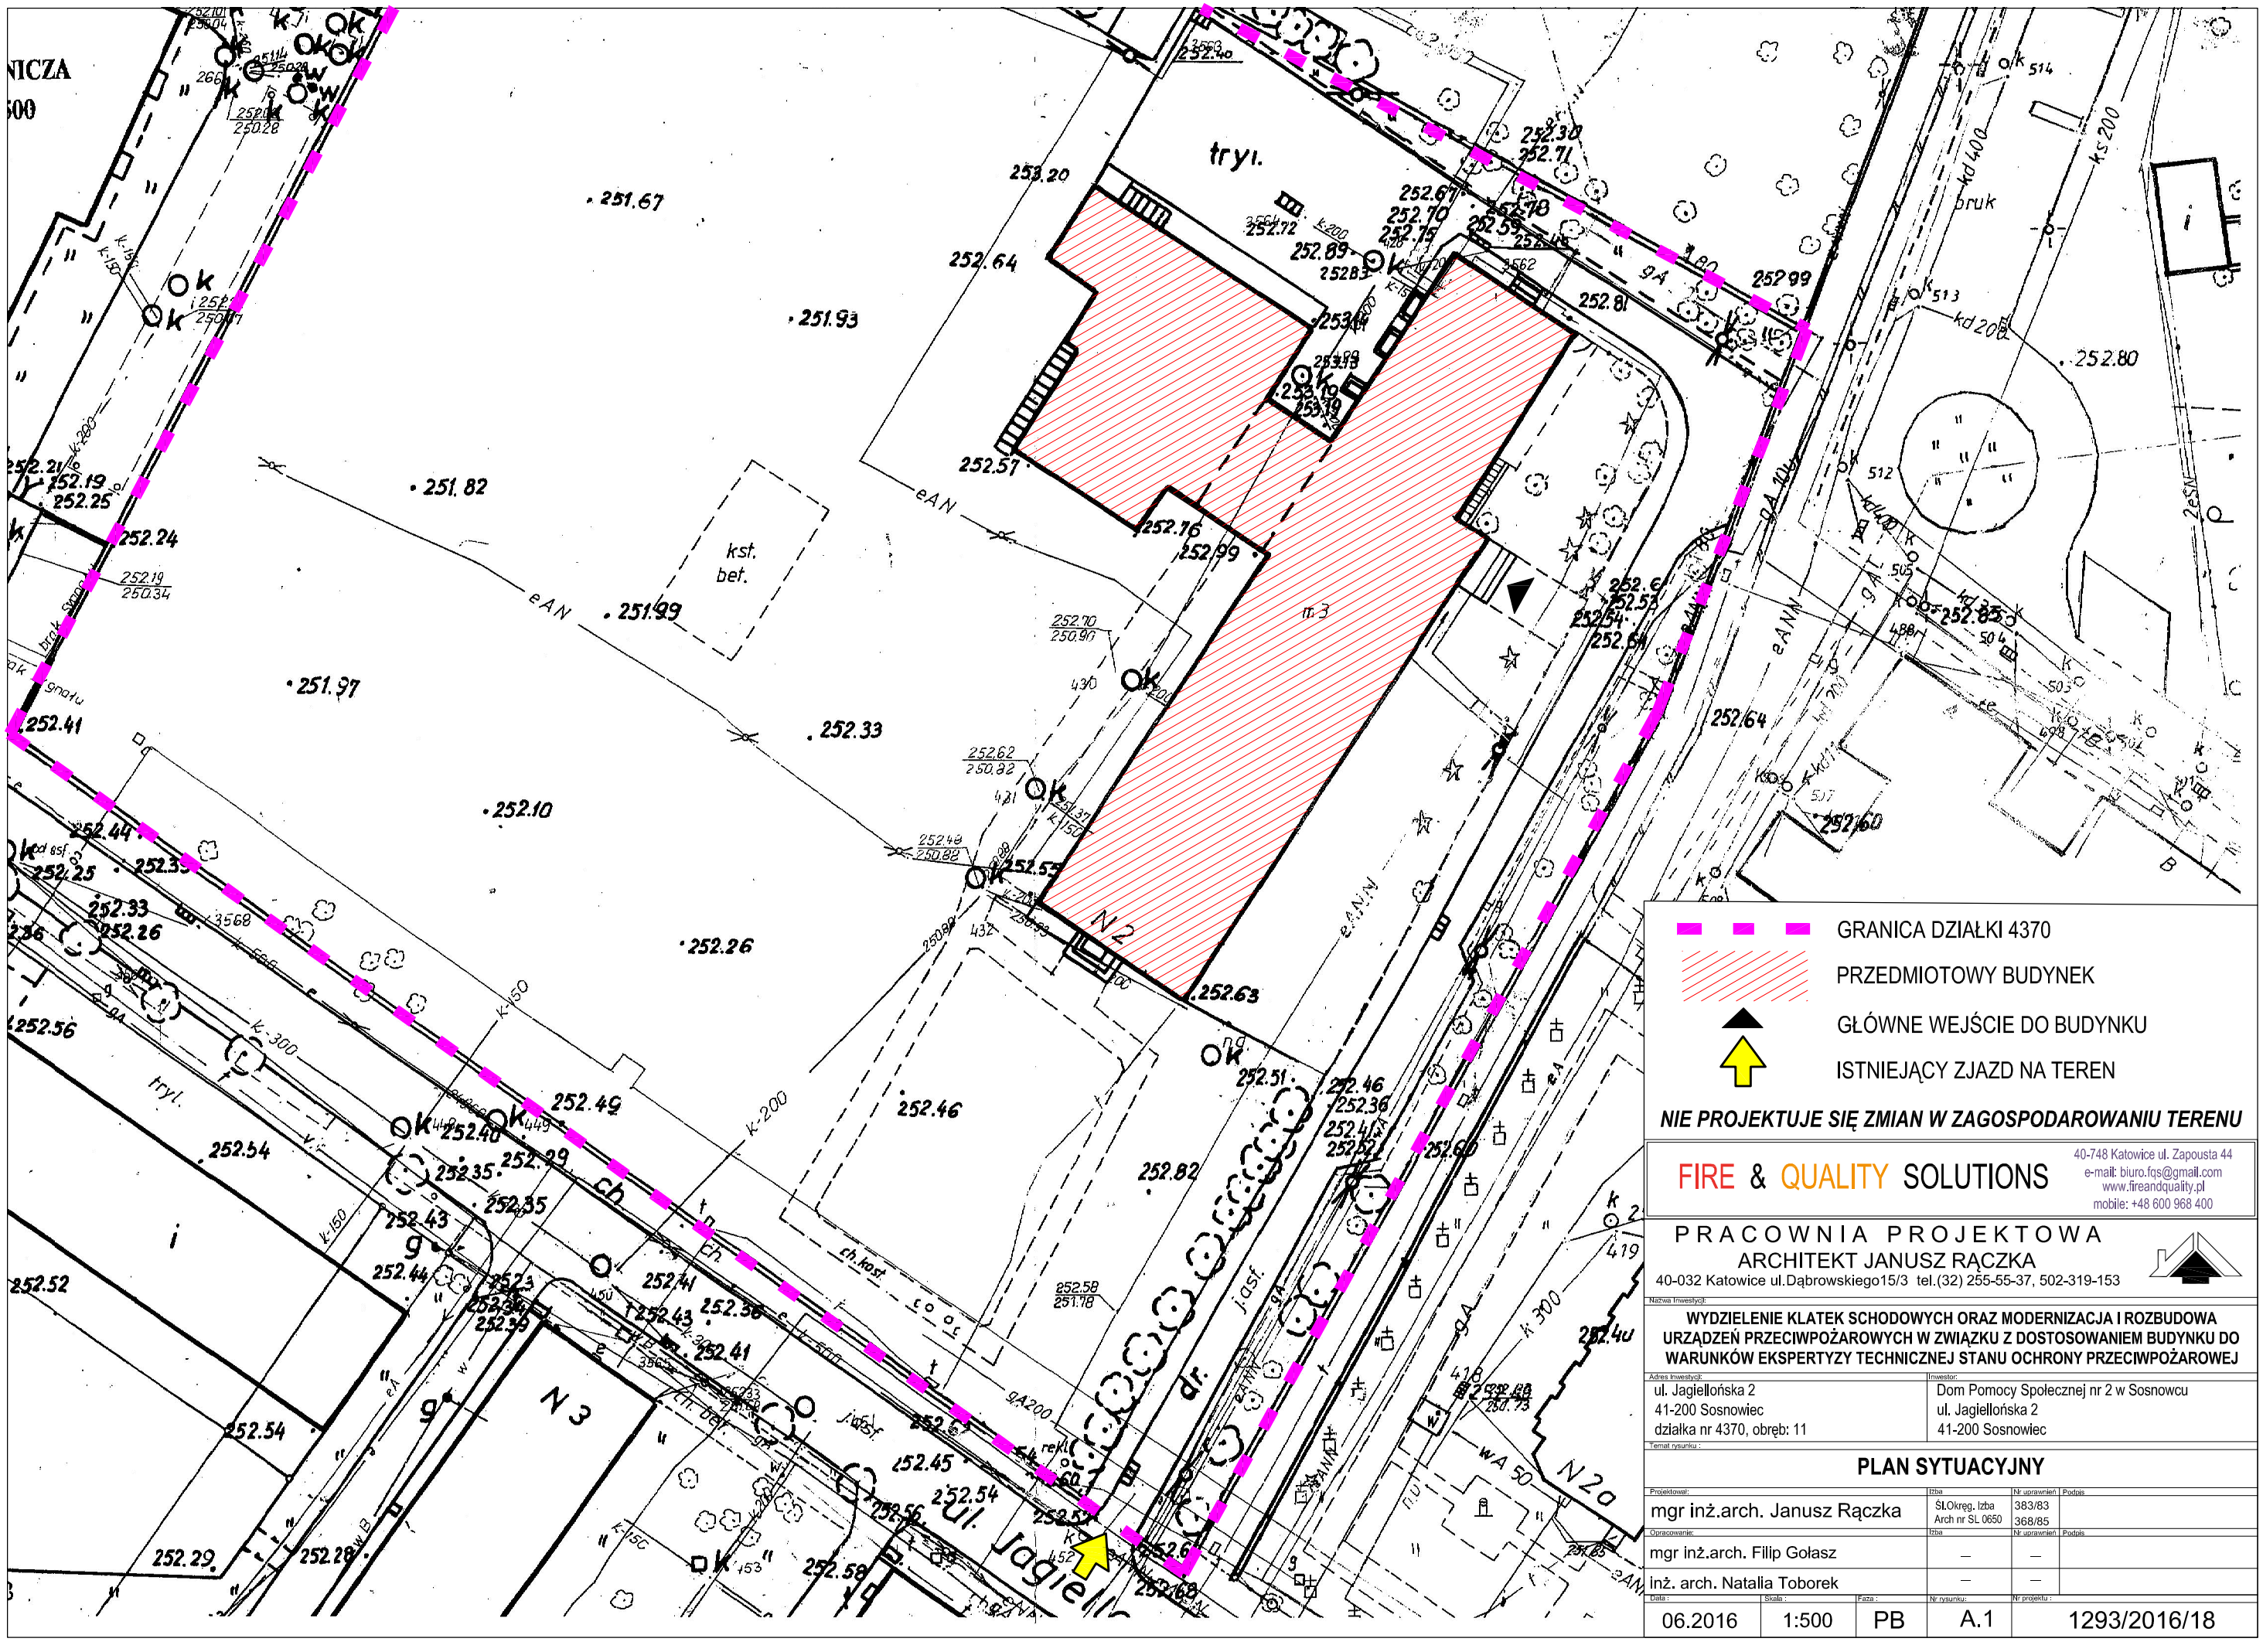

FIRE & QUALITY SOLUTIONS
40-748 Katowice ul. Zapousta 44
e-mail: biuro.fqs@gmail.com
www.fireandquality.pl
mobile: +48 600 968 400

PRACOWNIA PROJEKTOWA
ARCHITEKT JANUSZ RĄCZKA
40-032 Katowice ul.Dąbrowskiego15/3 tel.(32) 255-55-37, 502-319-153

Nazwa Inwestycji:

WYDZIELENIE KLATEK SCHODOWYCH ORAZ MODERNIZACJA I ROZBUDOWA URZĄDZEŃ PRZECIWPOŻAROWYCH W ZWIĄZKU Z DOSTOSOWANIEM BUDYNKU DO WARUNKÓW EKSPERTYZY TECHNICZNEJ STANU OCHRONY PRZECIWPOŻAROWEJ

Adres Inwestycji:	Inwestor:
ul. Jagiellońska 2 41-200 Sosnowiec działka nr 4370, obręb: 11	Dom Pomocy Społecznej nr 2 w Sosnowcu ul. Jagiellońska 2 41-200 Sosnowiec

Temat rysunku :

PLAN SYTUACYJNY

Projektował:	Izba	Nr uprawnień	Podpis
mgr inż.arch. Janusz Rączka	ŚLOkręg. Izba Arch nr SL 0650	383/83 368/85	
Opracowanie:	Izba	Nr uprawnień	Podpis
mgr inż.arch. Filip Gołasz	–	–	
inż. arch. Natalia Toborek	–	–	

Data :	Skala :	Faza :	Nr rysunku:	Nr projektu :
06.2016	1:500	PB	A.1	1293/2016/18